


Index der Punktquellen pq, vgl. Bericht 20048_gu01_v1, Stand 15.09.2020

- Legende
- + Punktquelle
 - Linienquelle
 - Flächenquelle
 - vert. Flächenquelle
 - Straße
 - Parkplatz
 - Haus
 - Zylinder
 - Schirm
 - 3D-Reflektor
 - Wall
 - Höhenlinie
 - + Immissionspunkt

 hils consult gmbh Kolpingstr. 15 86916 Kaufering fon: (0 81 91) 97 14 37 fax: (0 81 91) 97 14 38 Schall Erschütterung Bauphysik www.hils-consult.de info@hils-consult.de		Datum	Name
	bearb.	Sep. 20	DK
	gez.	Sep. 20	DK
	gepr.	15.09.20	Dr. Hils
Hochland Deutschland GmbH Werk Schongau Bernbeurener Str. 14 86956 Schongau		Datum	Name
	bearb.		
	gez.		
	gepr.		
7. Änderung BPlan Nr. 38.7 "Gewerbegebiet Stockackerfeld" - "Hochland Deutschland GmbH", Errichtung eines Hochregallagers und Versandgebäudes, Bernbeurener Str. 14, 86956 Schongau			
Lageplan mit Darstellung der Schallemissionsquellen Hochland			
Datei: 20048_20200915_bpl_gew_hochland_sog_v1.cna			
Projekt-Nr. 20048 Plan Nr.: 02	Maßstab 1 : 2000	Datum: 15.09.20	

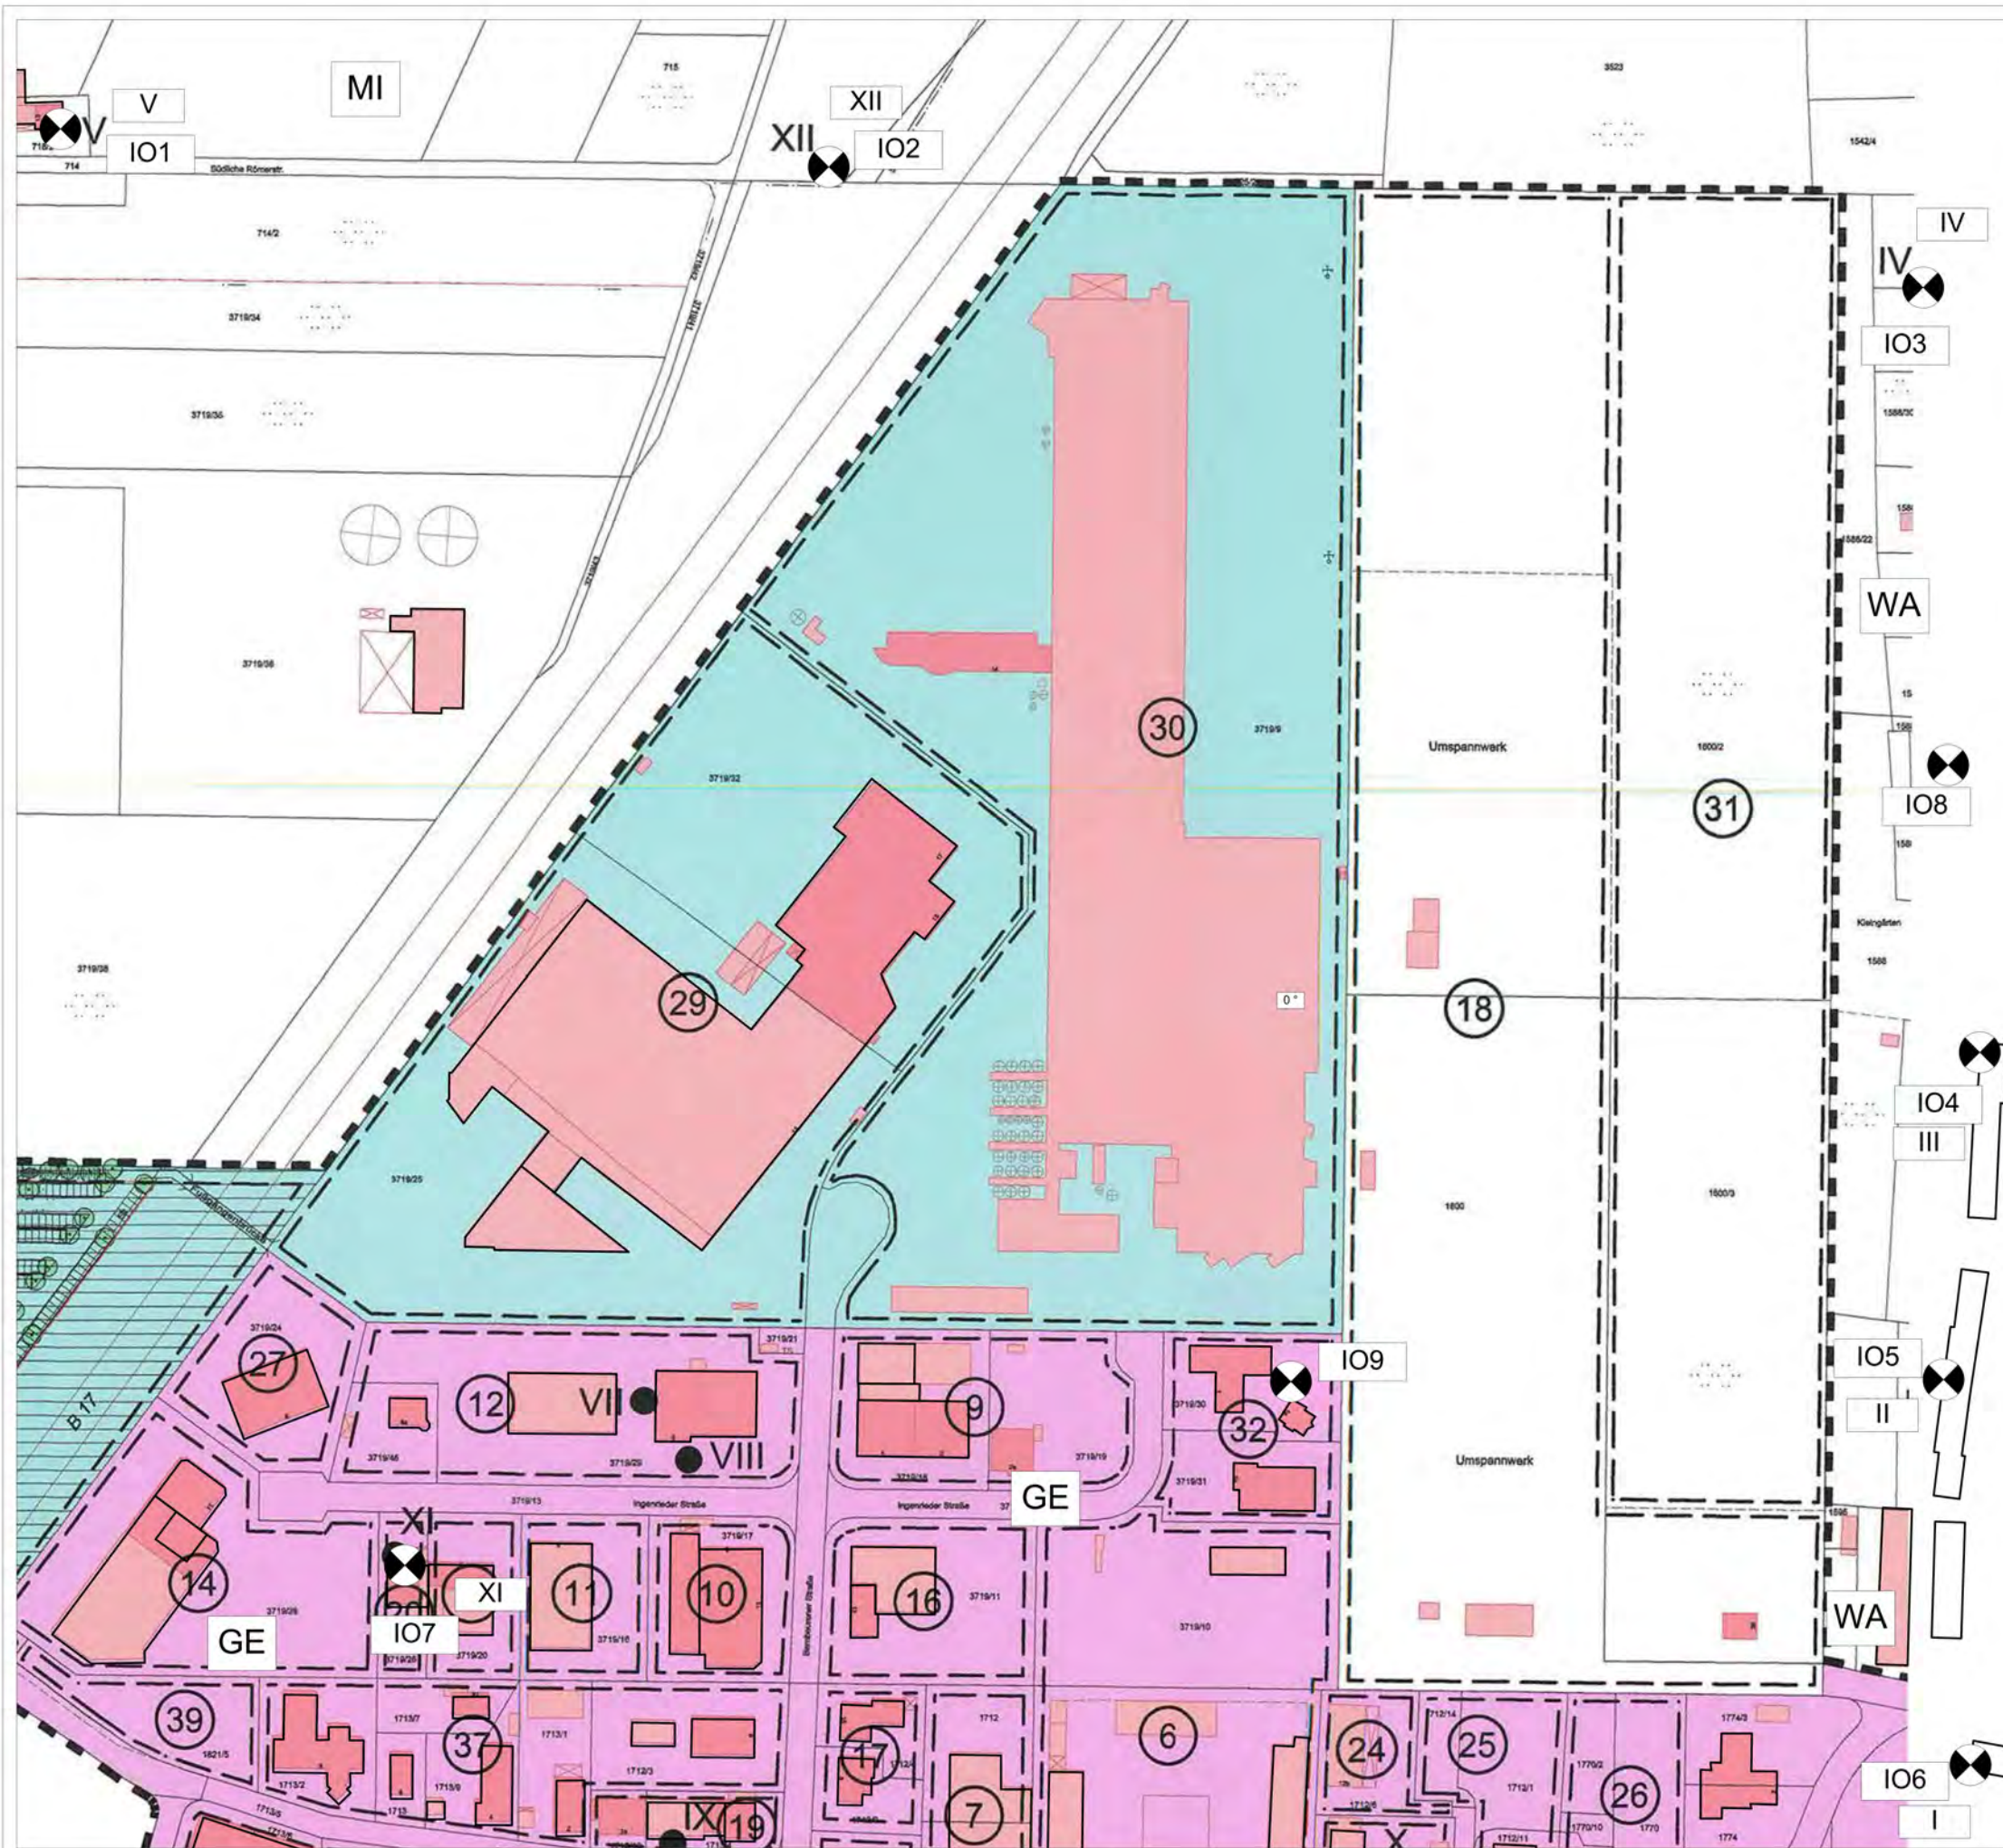

Legende

- + Punktquelle
- Linienquelle
- Flächenquelle
- vert. Flächenquelle
- Straße
- Parkplatz
- Haus
- Zylinder
- Schirm
- 3D-Reflektor
- Wall
- Höhenlinie
- Immissionspunkt

 hils consult gmbh Kolpingstr. 15 86916 Kaufering fon: (0 81 91) 97 14 37 fax: (0 81 91) 97 14 38 www.hils-consult.de info@hils-consult.de		Datum	Name
	bearb.	Sep. 20	DK
	gez.	Sep. 20	DK
	gepr.	15.09.20	Dr. Hils

Hochland Deutschland GmbH Werk Schongau Bernbeurener Str. 14 86956 Schongau		Datum	Name
	bearb.		
	gez.		
	gepr.		

7. Änderung BPlan Nr. 38.7 "Gewerbegebiet Stockackerfeld" - "Hochland Deutschland GmbH", Errichtung eines Hochregallagers und Versandgebäudes, Bernbeurener Str. 14, 86956 Schongau

Lageplan-Ausschnitt BPlan Nr. 44 mit maßgeblicher Fläche Nr. 30 (Betriebsgelände Hochland) mit Darstellung der maßgebenden Immissionsorte

Datei: 20048_20200915_bpl_gew_hochland_sog_v1.cna		
Projekt-Nr. 20048 Plan Nr.: 01	Maßstab 1 : 2500	Datum: 15.09.20