


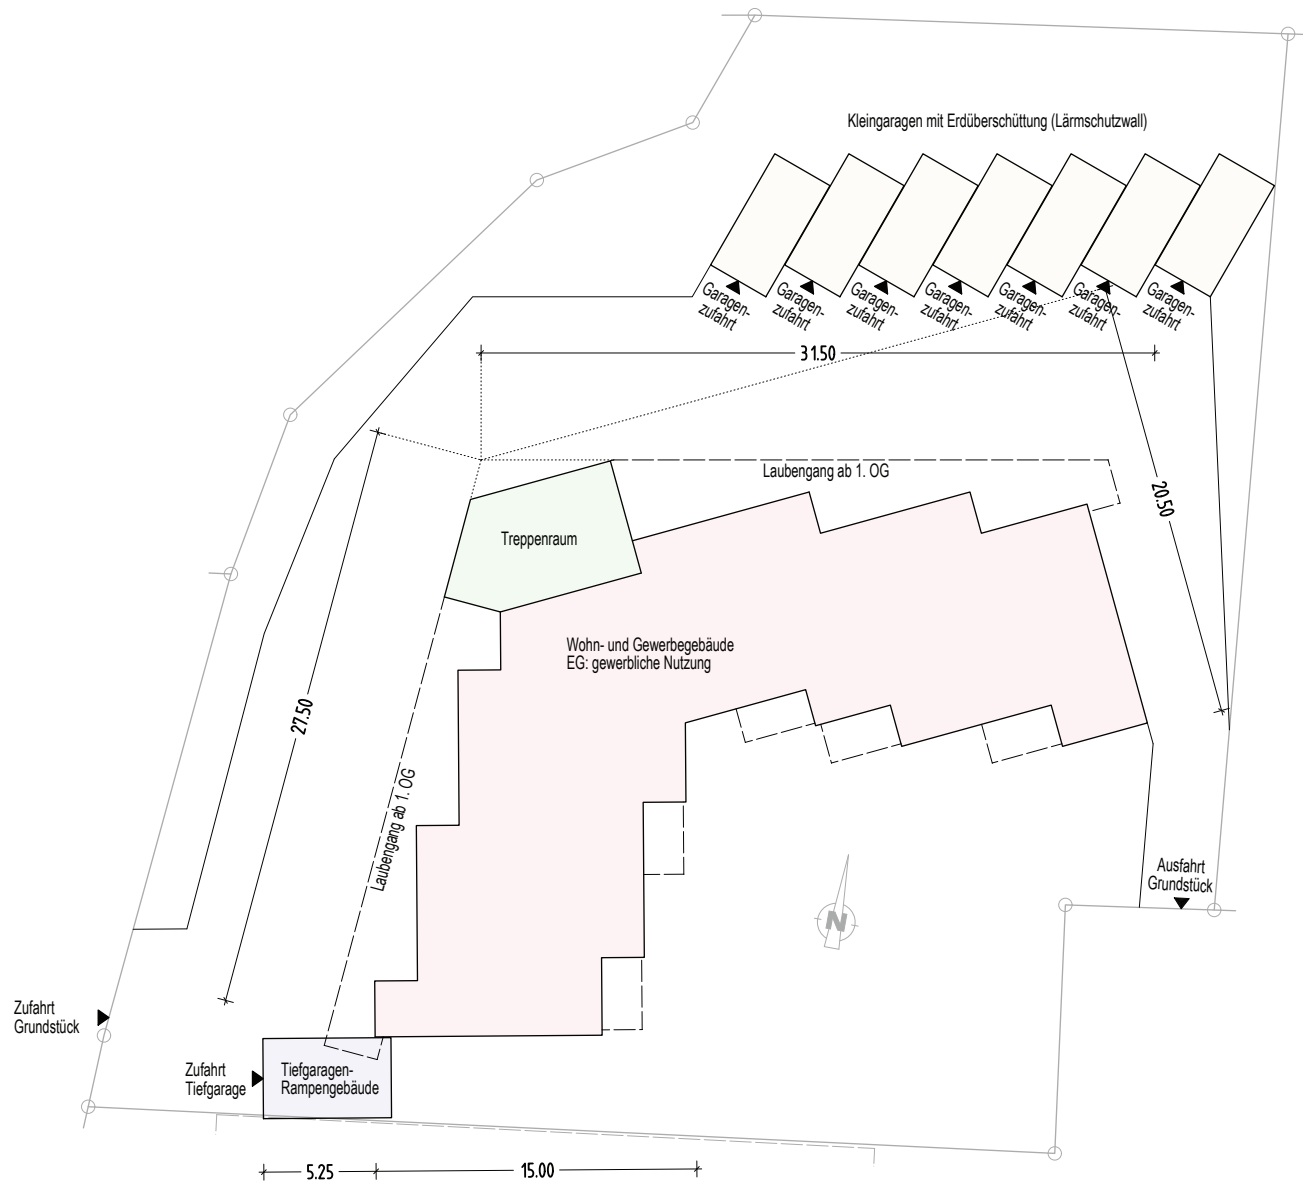


Vorhaben- und Erschließungsplan zum vorhabenbezogenen Bebauungsplan Nr. 27 "Forchet III"; 17. Änderung
Grundriss Erdgeschoß - Maßstab 1 : 250




Vorhaben- und Erschließungsplan zum vorhabenbezogenen Bebauungsplan Nr. 27 "Forchet III"; 17. Änderung
Grundriss 1. Obergeschoß - Maßstab 1 : 250




Vorhaben- und Erschließungsplan zum vorhabenbezogenen Bebauungsplan Nr. 27 "Forchet III"; 17. Änderung
Grundriss 2. Obergeschoß - Maßstab 1 : 250

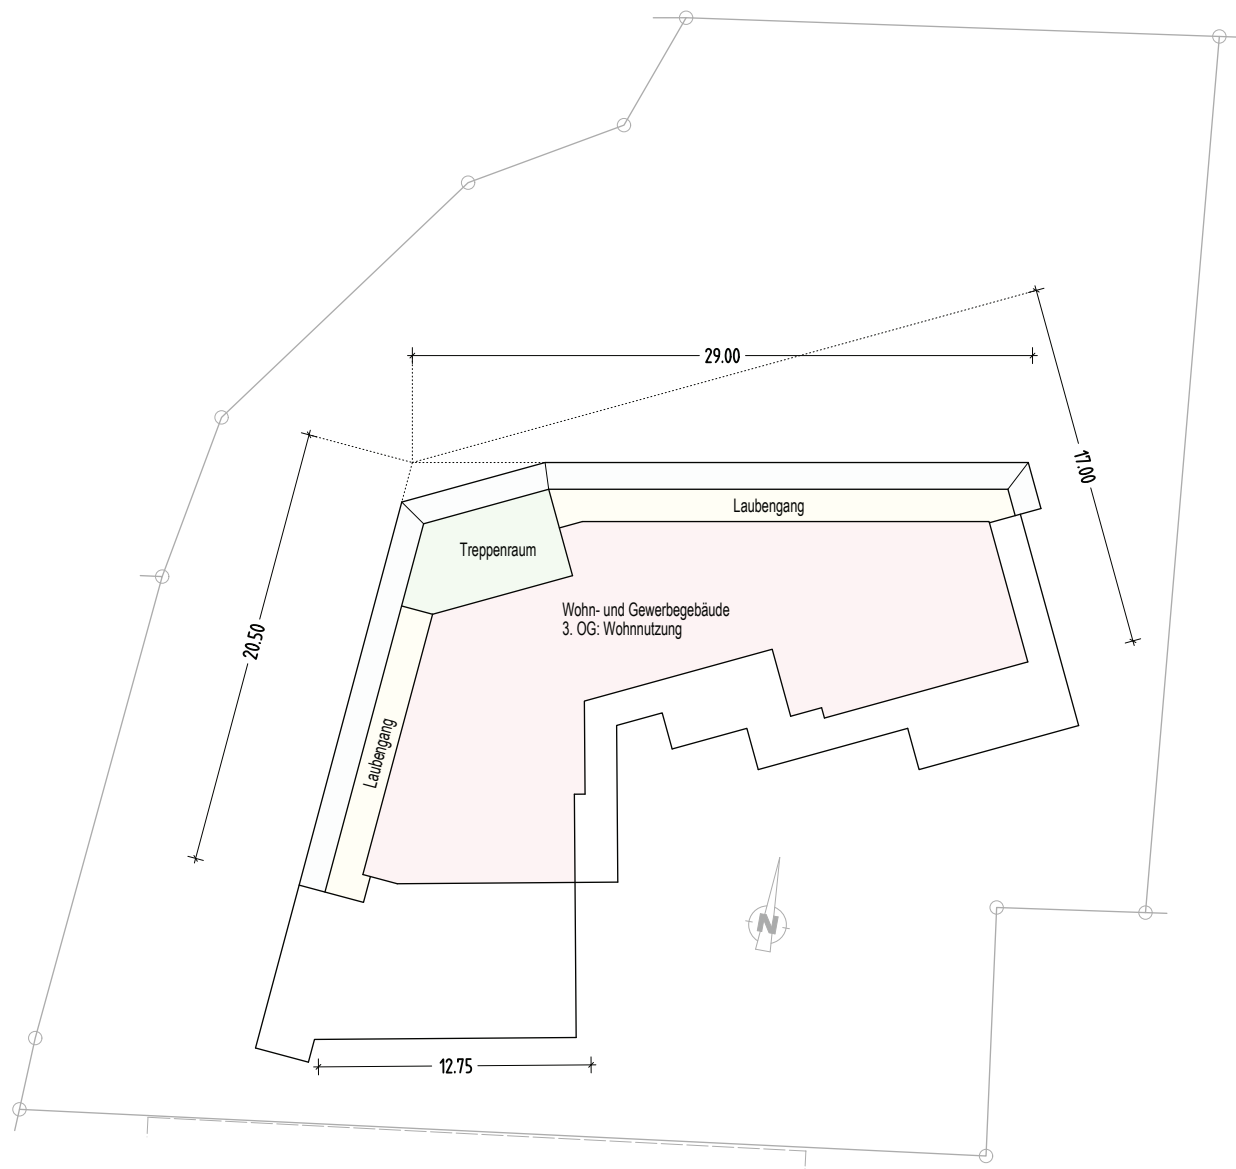


Vorhaben- und Erschließungsplan zum vorhabenbezogenen Bebauungsplan Nr. 27 "Forchet III"; 17. Änderung
Grundriss 3. Obergeschoß - Maßstab 1 : 250

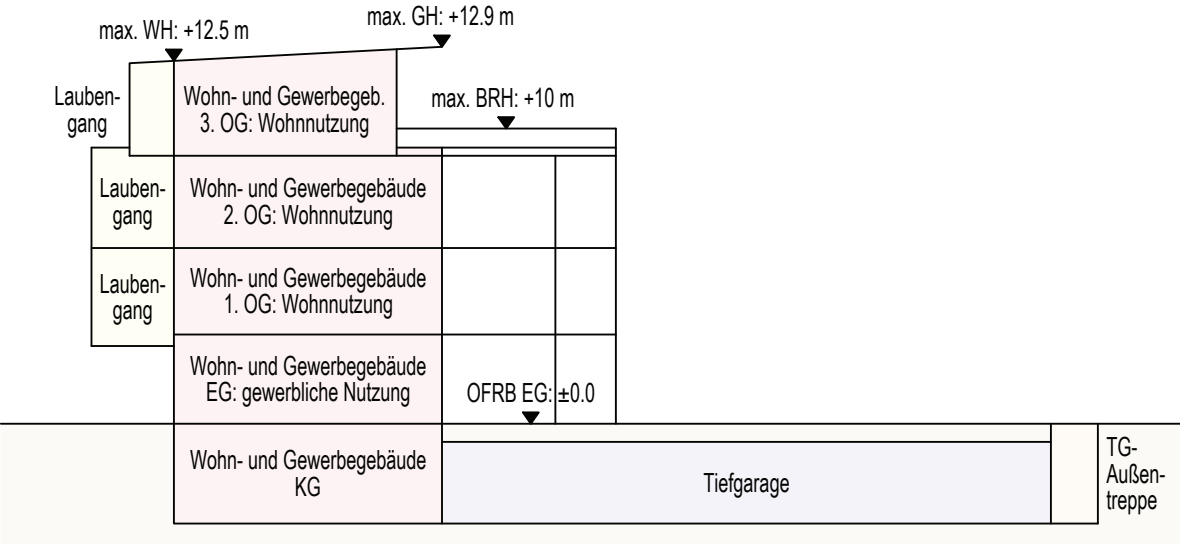


Vorhaben- und Erschließungsplan zum vorhabenbezogenen Bebauungsplan Nr. 27 "Forchet III"
Querschnitt A-A - Maßstab 1 : 250

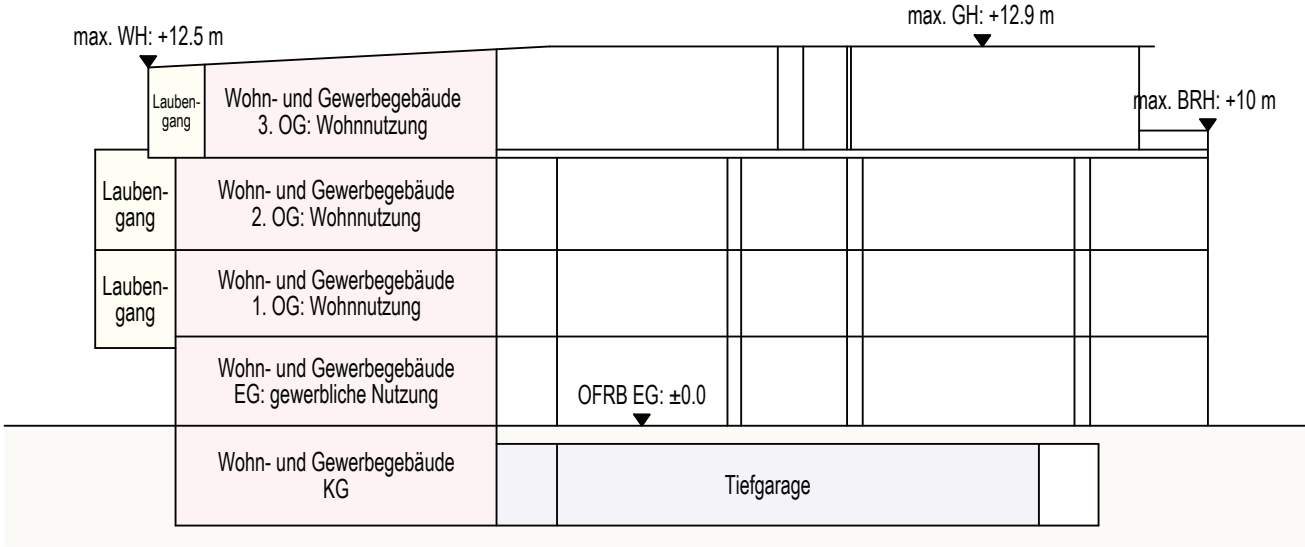

Vorhaben- und Erschließungsplan zum vorhabenbezogenen Bebauungsplan Nr. 27 "Forchet III"
Querschnitt B-B - Maßstab 1 : 250

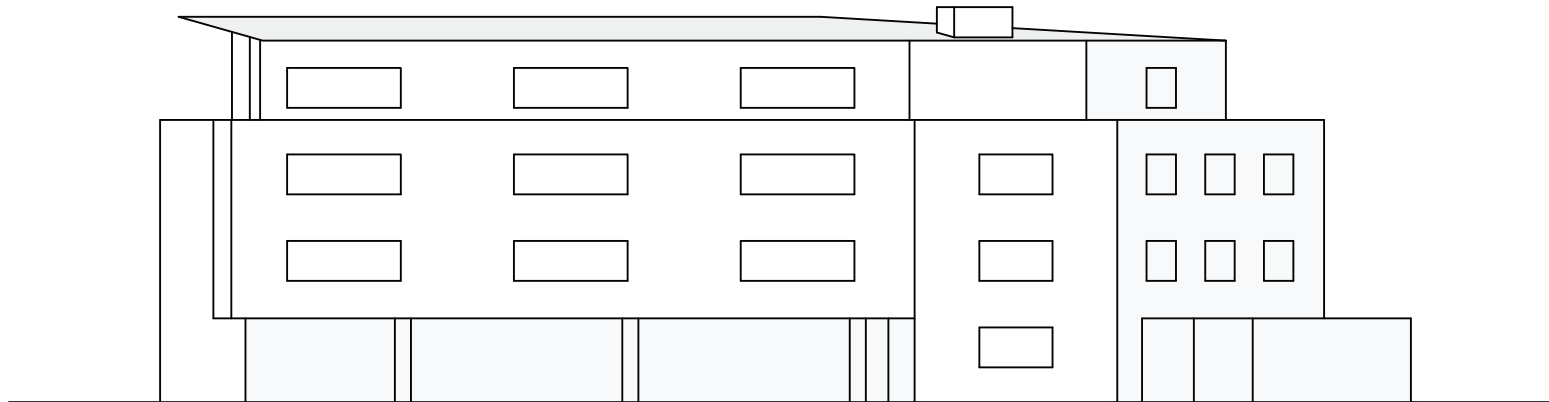

Vorhaben- und Erschließungsplan zum vorhabenbezogenen Bebauungsplan Nr. 27 "Forchet III"
Nord-Ansicht - Maßstab 1 : 250

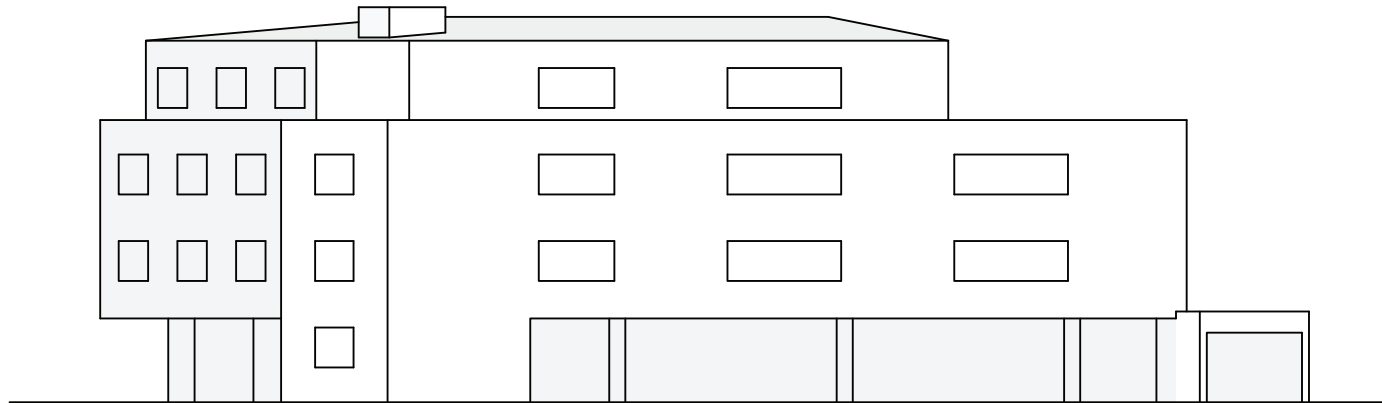

Vorhaben- und Erschließungsplan zum vorhabenbezogenen Bebauungsplan Nr. 27 "Forchet III"
West-Ansicht - Maßstab 1 : 250