


BEBAUUNGSPLAN "FORCHET III"

-Änderung im Bereich des Grundstückes Fl.-Nr. 1863/11-

Schongau, 4.7.1989
STADTBAUAMT

Gerl
Stadtbaumeister

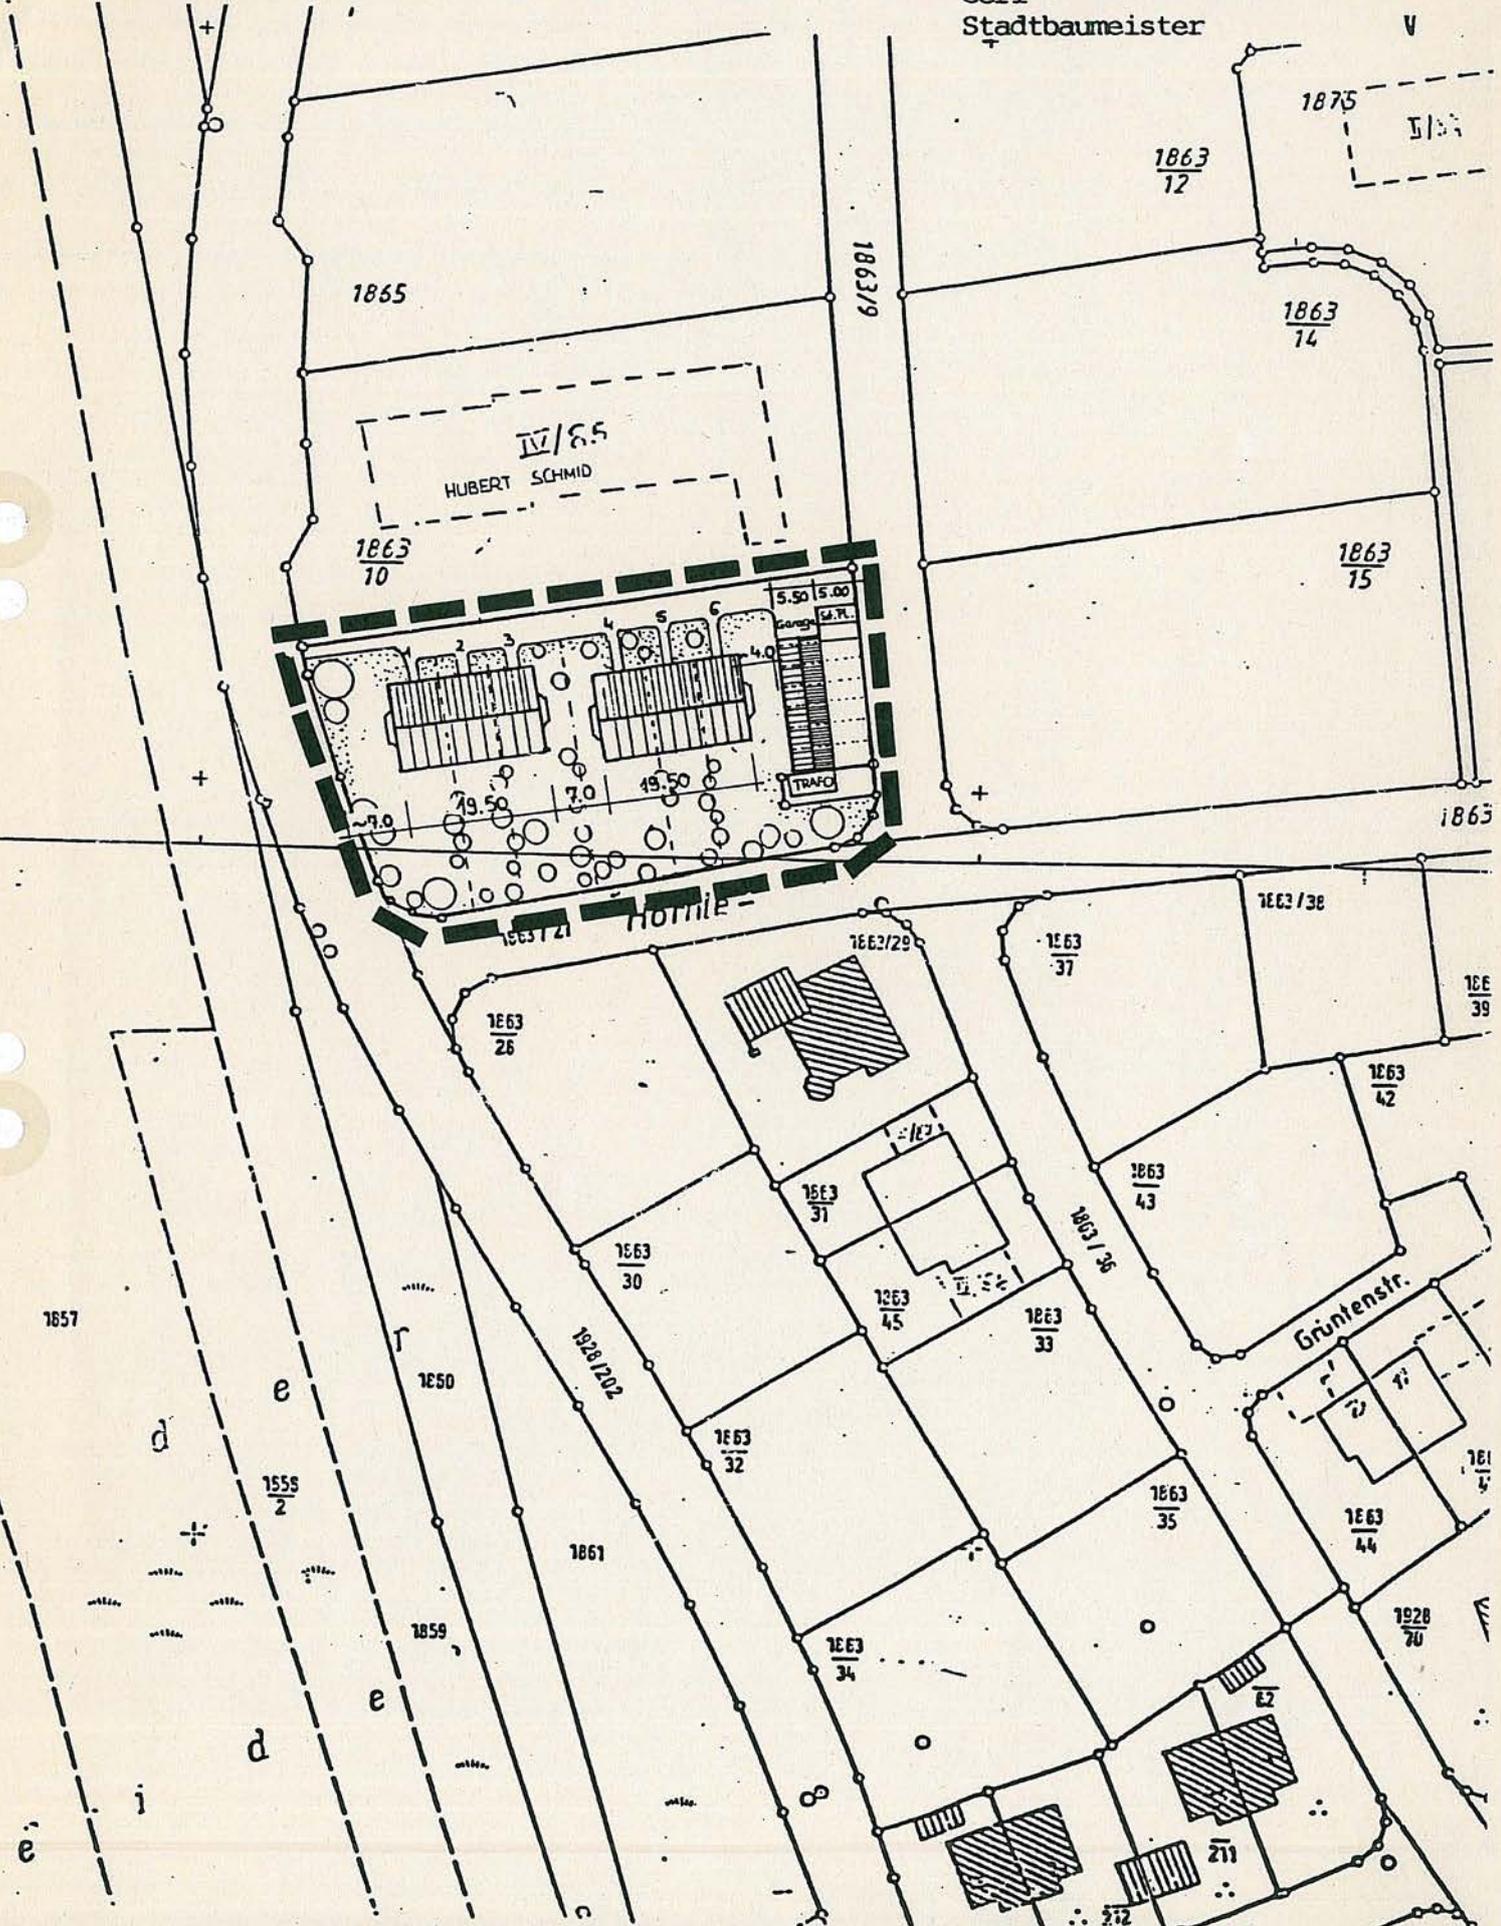

Änderung des Bebauungsplanes "Forchet III"
im Bereich des Grundstückes Fl.-Nr. 1863/11

- S a t z u n g -

Die Stadt Schongau erläßt aufgrund des § 10 Baugesetzbuch, des Art. 23 der Gemeindeordnung für den Freistaat Bayern, des Art. 91 der Bayer. Bauordnung und der Verordnung über die bauliche Nutzung der Grundstücke folgende Änderungssatzung:

§ 1

Der Bebauungsplan vom 5.9.1981 wird geändert.


§ 2

Die Änderungen ergeben sich aus der zeichnerischen Darstellung des Stadtbauamtes vom 4.7.1989, die Bestandteil dieser Satzung ist. Der Geltungsbereich ist mit dieser Linie (- - - - -) umgrenzt.

§ 3

Diese Satzung tritt mit ihrer Bekanntmachung in Kraft.

Schongau, den 28.11.1989
STADT SCHONGAU

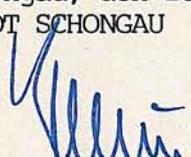
Luitpold Braun
1. Bürgermeister

