


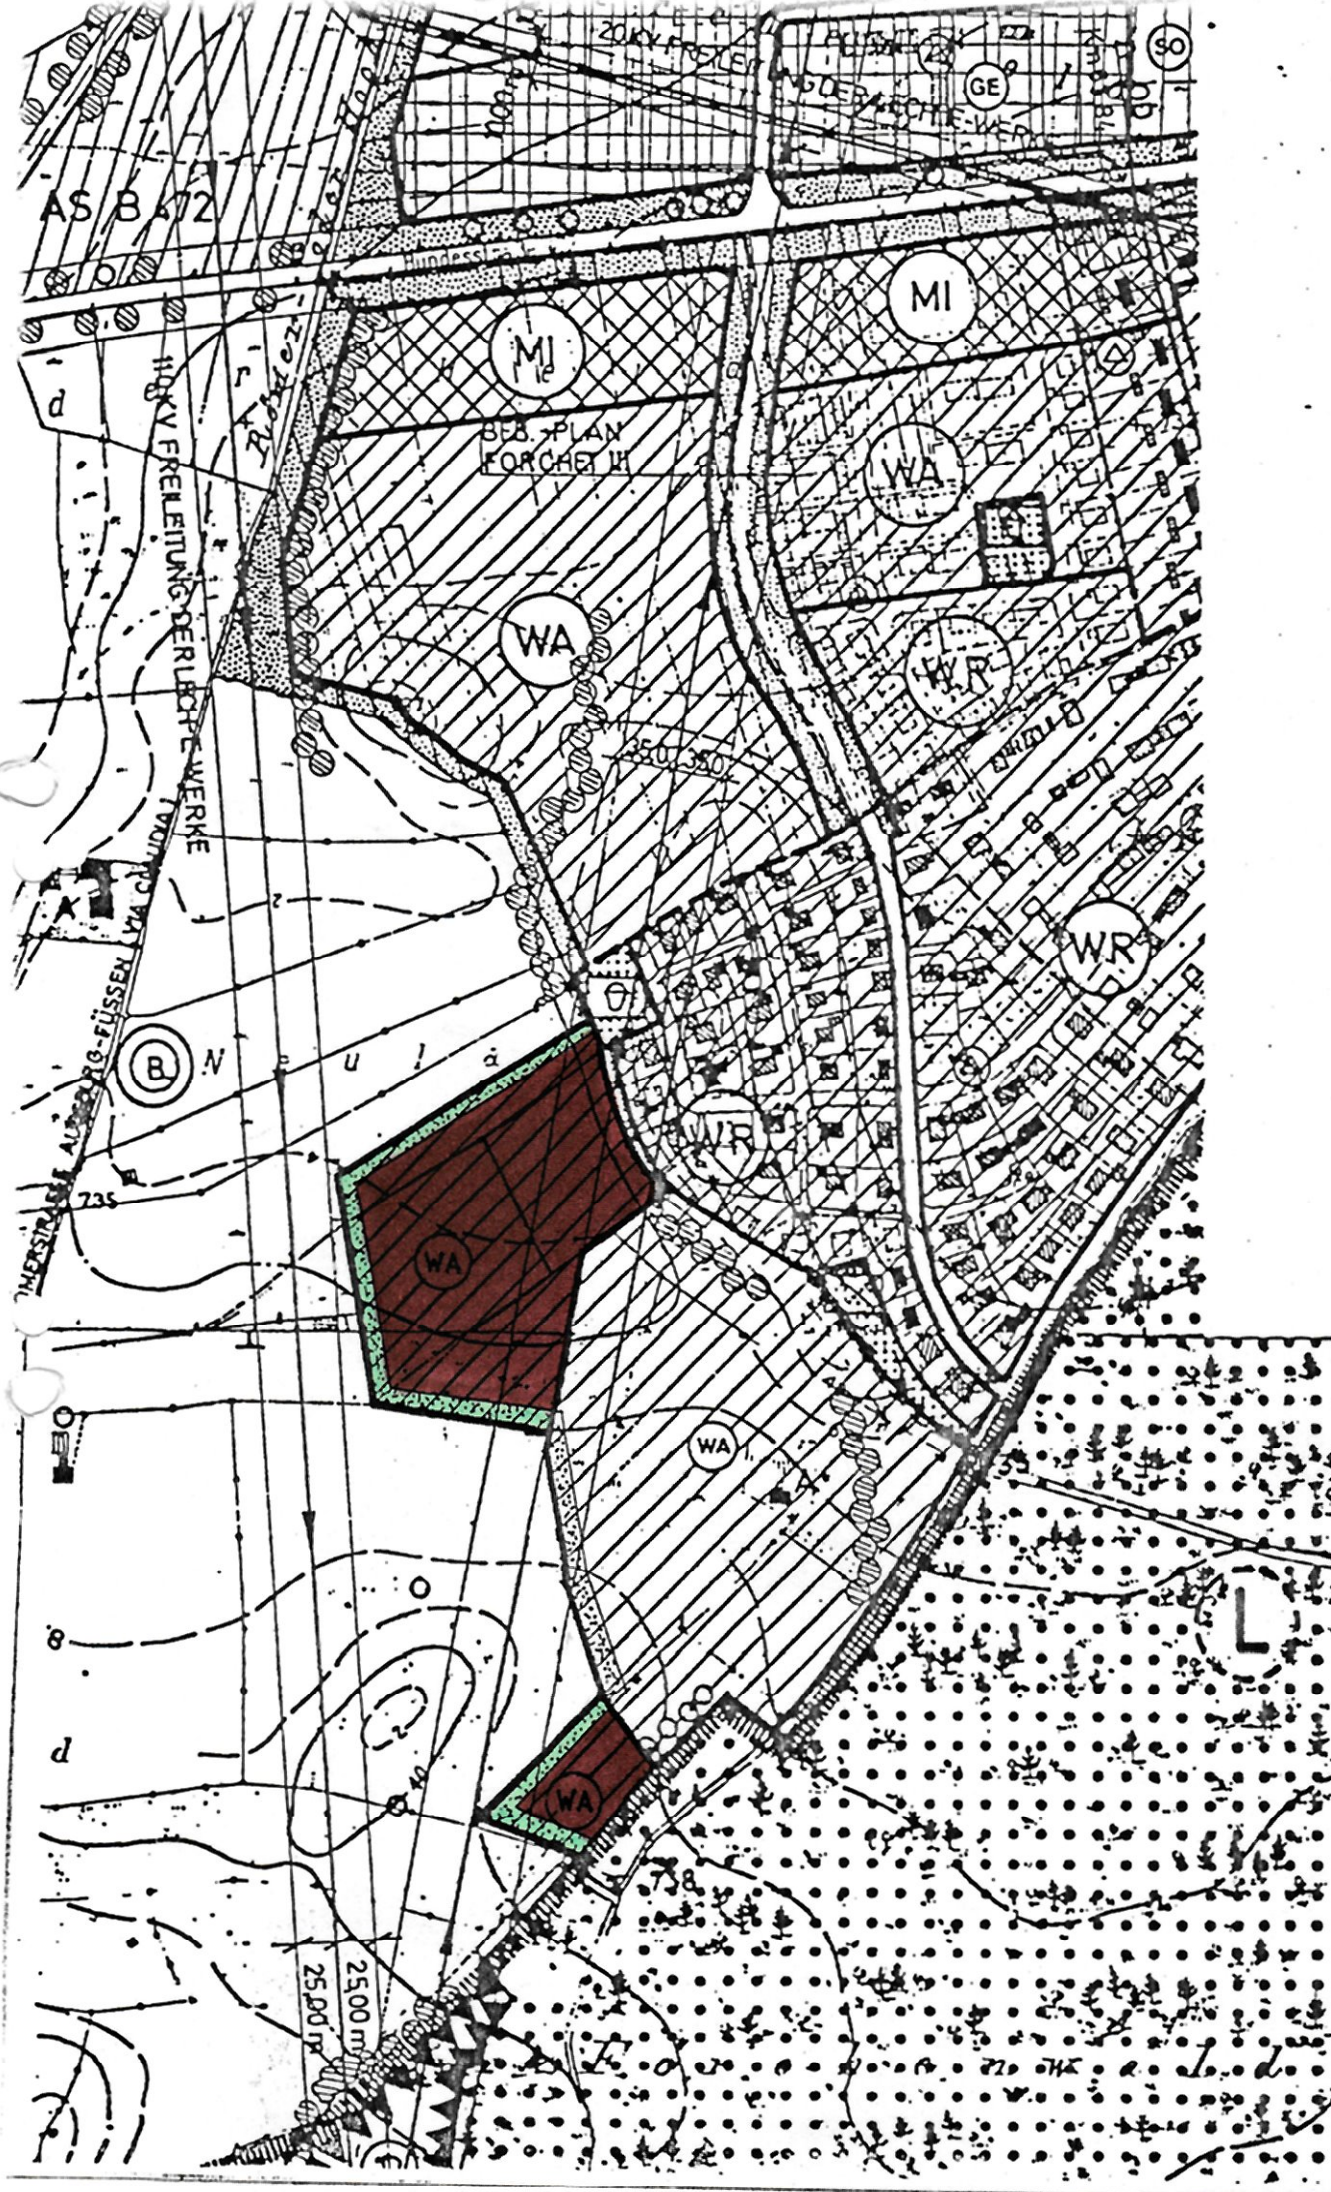

Zeichenerklärung

der 2. Änderung



Sonstige Grünfläche



Eingrünung mit heimischen Laubbäumen u. Sträuchern (geplant)



Allgemeines Wohngebiet

Verfahrensvermerke:

1. Aufstellungsbeschluss

vom 26. 03. 96

2. Vorgezogene Bürgerbeteiligung
(§ 3 Abs. 1 BauGB)

vom 22. 04. 96 bis 24. 05. 96

3. Öffentliche Auslegung
(§ 3 Abs. 2 BauGB)

vom 22. 10. 96 bis 22. 11. 96

4. Feststellungsbeschluss

am 21. 01. 97

5. Genehmigung durch das Landratsamt
(§ 6 BauGB)


vom 09. 02. 98

6. Bekanntmachung
(§ 6 Abs. 5 BauGB)

am 27. 02. 98

Die Änderung des Flächennutzungsplanes mit Erläuterungsbericht wird seit diesem Tag zu den üblichen Dienststunden im Rathaus zu jedermanns Einsicht bereitgehalten und über dessen Inhalt auf Verlangen Auskunft gegeben. Die Änderung des Flächennutzungsplanes ist damit wirksam. Auf die Rechtsfolgen des § 215 Abs. 1 BauGB ist in der Bekanntmachung hingewiesen worden.

Schongau, den 05. 11. 97

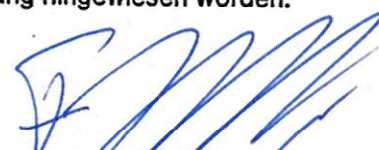
1. Bürgermeister



7. Genehmigungsvermerk

- ☐ Aufstellung
- ☒ Änderung
- ☐ Ergänzung
- ☐ Aufhebung

genehmigt mit Schreiben vom 09. FEB. 1998

Nr. 610-2/1.2 Sg 405 Me/Wo

Landratsamt Weilheim-Schongau

- Dienststelle Schongau -


Messerschmid



Flächennutzungsplan

Stadt Schongau

Landkreis Weilheim-Schongau

2. Änderung



FLÄCHENNUTZUNGSPLAN - AUSSCHNITT

M = 1 : 5000

Schongau, den 05. 11. 97

Stadt Schongau
Stadtbaumeister


Dietmar Hörner
Stadtbaumeister

Aufgestellt: 30.01.1996

Geändert: 30.09.1996