



Zeichenerklärung der 4. Änderung



Sondergebiet für Lebensmittelmarkt

Verfahrensvermerke

- | | | |
|--|----------------|----------------|
| 1. Aufstellungsbeschuß | vom 25. 07. 95 | |
| 2. Vorgezogene Bürgerbeteiligung
(§ 3 Abs. 1 BauGB) | vom 22. 08. 95 | bis 25. 09. 95 |
| 3. Öffentliche Auslegung
(§ 3 Abs. 2 BauGB) | vom 11. 12. 95 | bis 12. 01. 96 |
| 4. Feststellungsbeschuß | am 23. 01. 96 | |
| 5. Genehmigung durch das Landratsamt
(§ 6 BauGB) | vom 10. 07. 96 | |
| 6. Bekanntmachung
(§ 6 Abs. 5 BauGB) | am 25. 01. 97 | |

Die Änderung des Flächennutzungsplanes mit Erläuterungsbericht wird seit diesem Tag zu den üblichen Dienststunden im Rathaus zu jedermanns Einsicht bereitgehalten und über dessen Inhalt auf Verlangen Auskunft gegeben. Die Änderung des Flächennutzungsplanes ist damit wirksam. Auf die Rechtsfolgen des § 215 Abs. 1 BauGB ist in der Bekanntmachung hingewiesen worden.

Schongau, den 30. 01. 97
STADT SCHONGAU

Dr. Friedrich Zeller
1. Bürgermeister


- Aufstellung
- Änderung
- Ergänzung
- Aufhebung

genehmigt mit Schreiben vom 10.07.96
Nr. 610-2/14 Sg 405 Me-Wo
Landratsamt Weilheim-Schongau
- Dienststelle Schongau -
i. A.



Original mit Genehmigungsdruck

Flächennutzungsplan Stadt Schongau Landkreis Weilheim-Schongau 4. Änderung

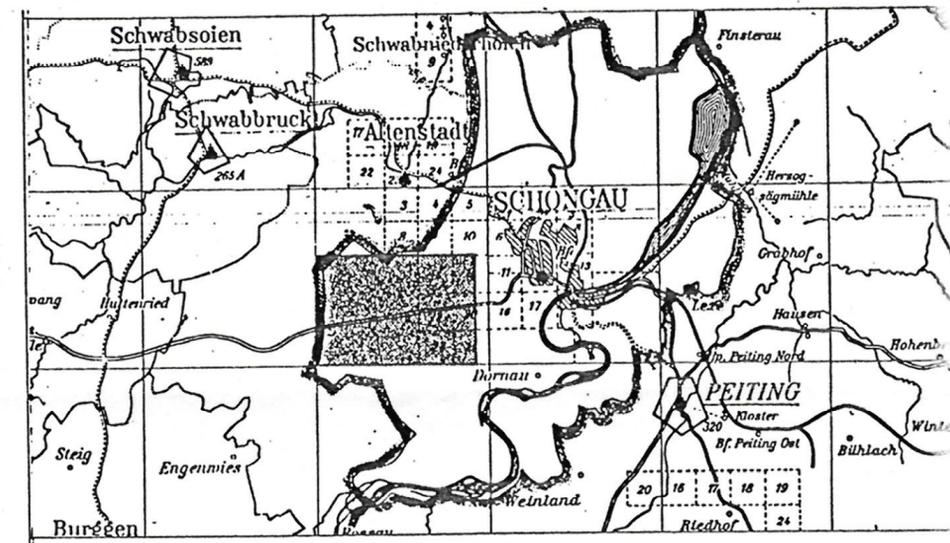

FLÄCHENNUTZUNGSPLAN - AUSSCHNITT

Maßstab 1 : 5000

Schongau, den 04.08.1995

STADT SCHONGAU
STADTBAUAMT

Dietmar Hörner
Stadtbaumeister