Flächennutzungsplan
11. Änderung

Stadt Schongau
Landkreis Weilheim-Schongau

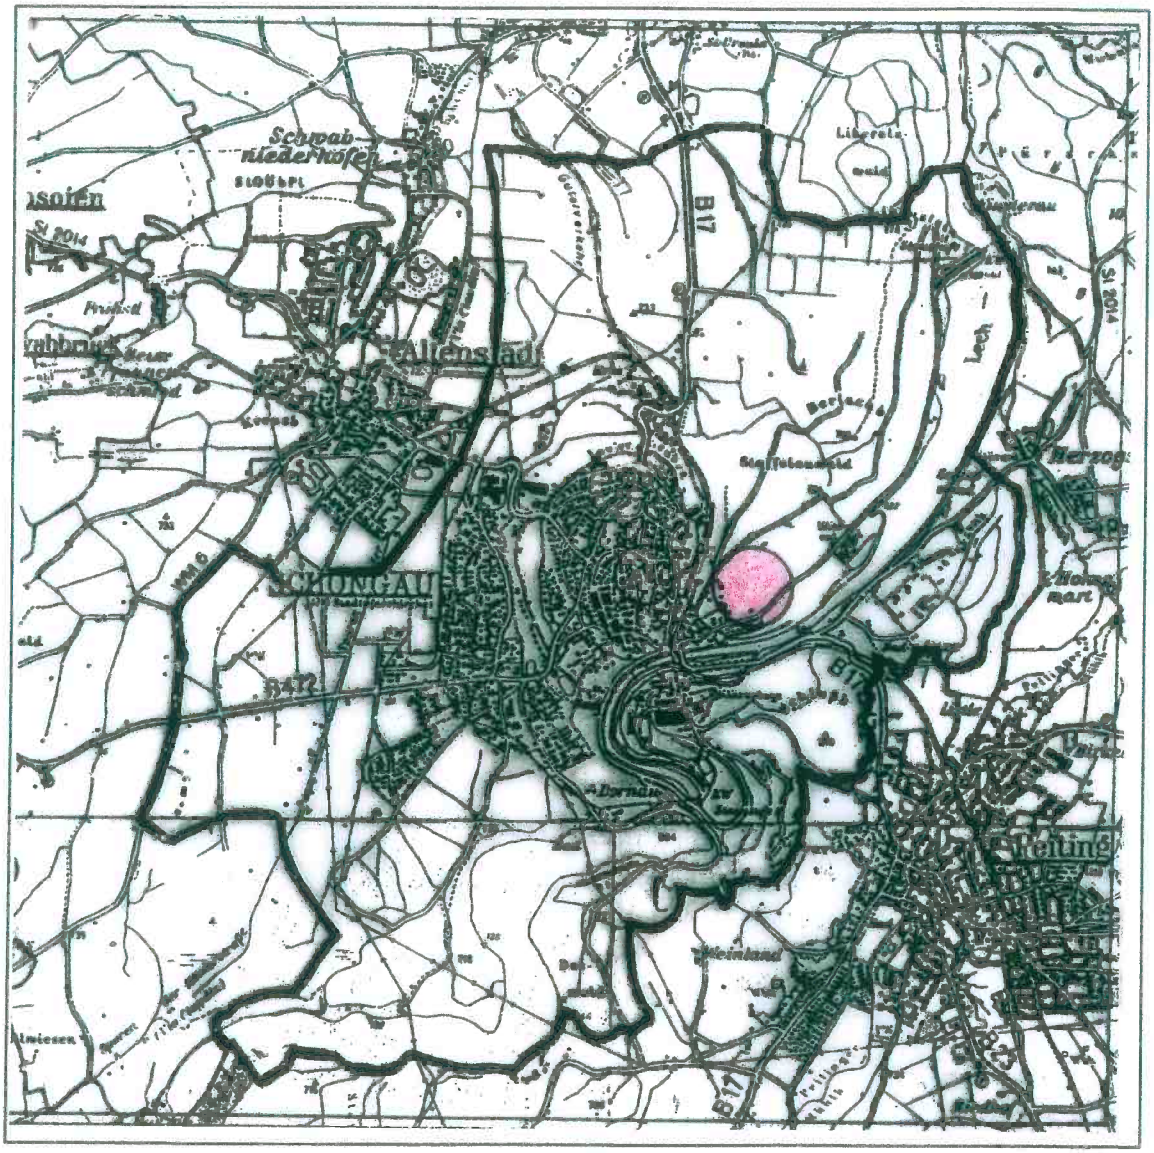

Flächennutzungsplan-Ausschnitt M 1:5000

Schongau, den 09.02.2011
Stadtbauamt Schongau

Ulrich Knecht, Dipl. Ing. BDB
Stadtbaumeister

Planung:
Stadtbauamt Schongau
Gerhild Vohnhold

aufgestellt: 21.09.2004

Zeichenerklärung

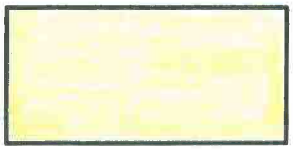

Fläche für die Landwirtschaft

Wohngebiet

Geltungsbereich der 11. Änderung

Verfahrensvermerke

1. Aufstellungsbeschluß	vom 26.10.2004
2. Vorgezogene Bürgerbeteiligung (§ 3 Abs. 1 BauGB) und Beteiligung der Träger öffentlicher Belange (§ 4 Abs. 1 BauGB).	vom 31.03.2005 bis 08.05.2005
3. Öffentliche Auslegung	vom 27.05.2005 bis 06.09.2005
4. Feststellungsbeschluß	vom 23.06.2009
5. Genehmigung durch das Landratsamt	vom 10.03.2011
6. Bekanntmachung	vom 22.03.2011

Schongau, den 17. FEB. 2011

Karl-Heinz Gerbl
1. Bürgermeister

Siegel

7. Bekanntmachung

Die 11 Änderung des Flächennutzungsplanes mit Erläuterungsbericht wird seit diesem Tag zu den üblichen Dienststunden im Rathaus (II. Stock) zu jedermanns Einsicht bereitgehalten und über dessen Inhalt auf Verlangen Auskunnft gegeben. Die 11. Änderung des Flächennutzungsplanes ist damit wirksam. Auf die Rechtsfolgen des § 215 Abs. 1 BauGB ist in der Bekanntmachung hingewiesen worden.

Schongau, den 22. MÄR. 2011

Karl-Heinz Gerbl
1. Bürgermeister

Siegel

11. Änderung

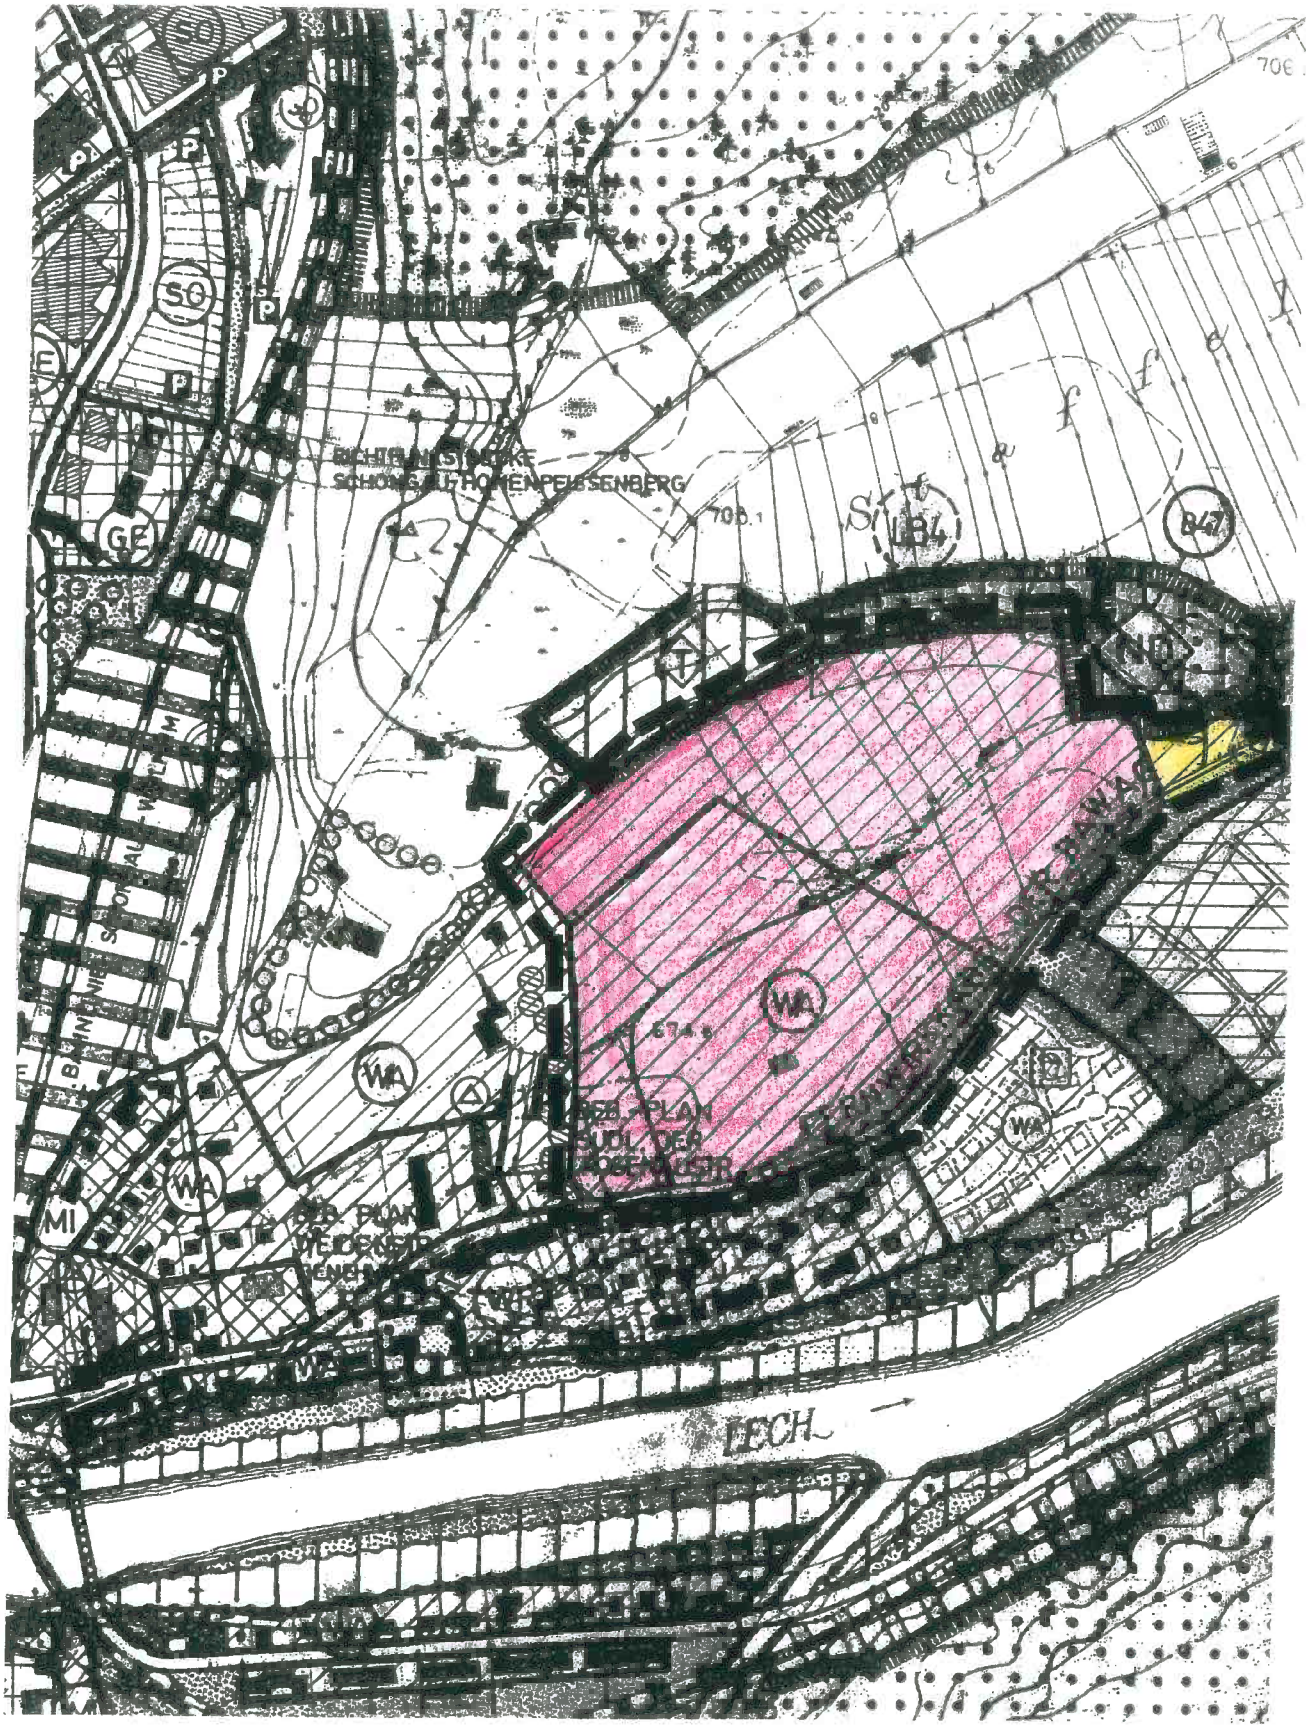

Bestand