
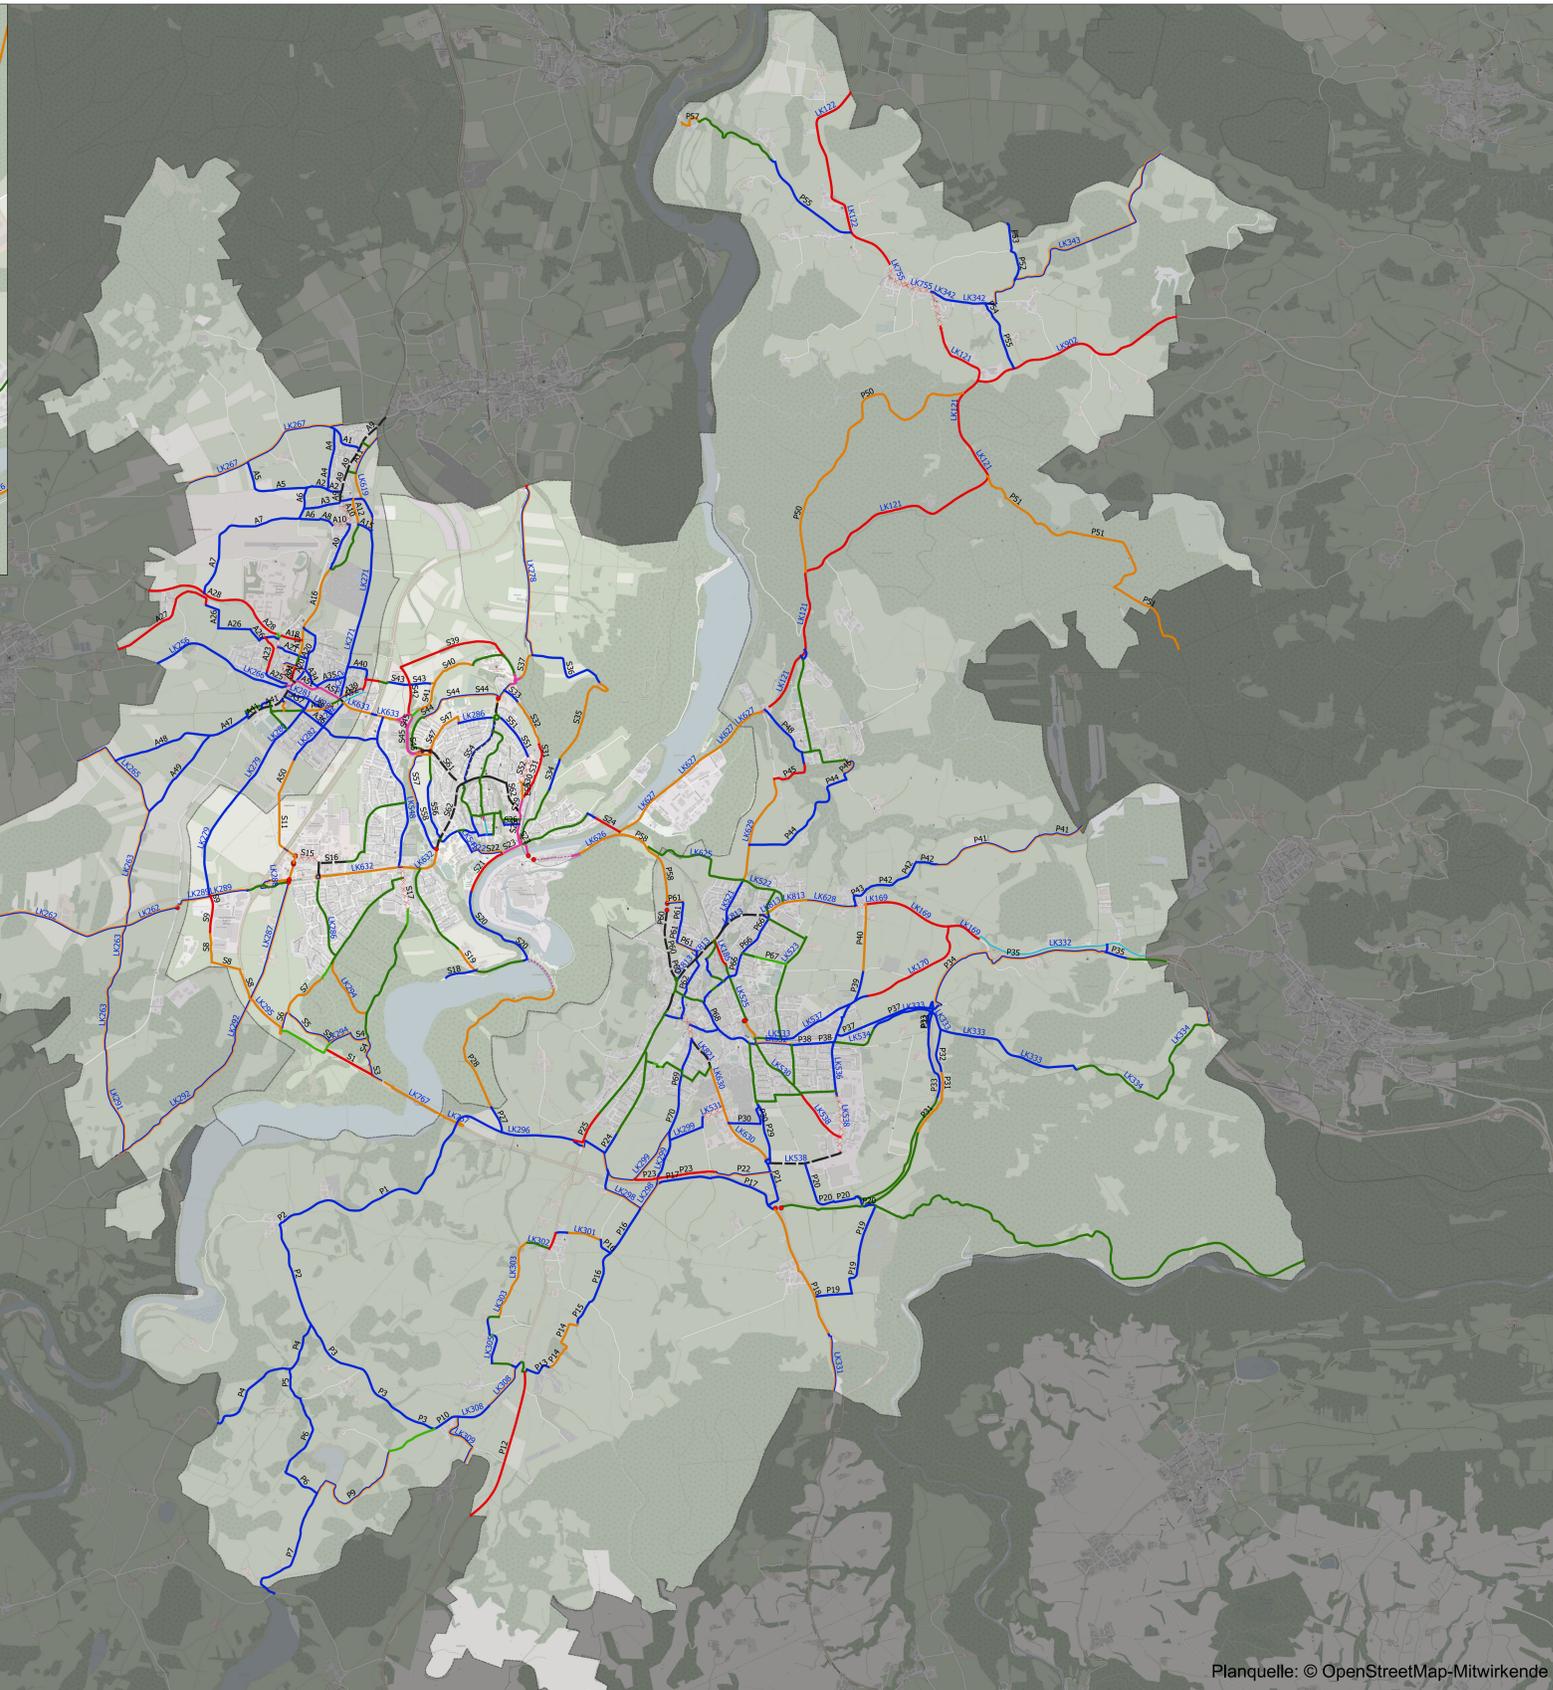


# Radverkehrskonzept AmmerLechLand

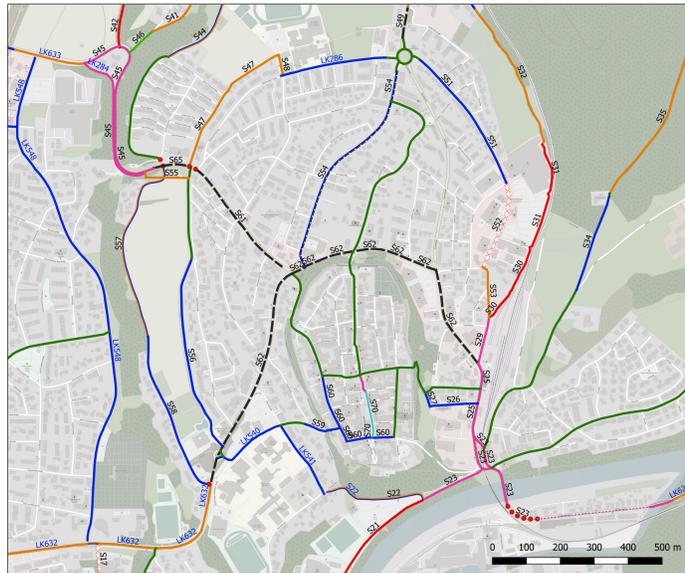

## Legende

123 Nummer Maßnahme  
LK Maßnahme aus dem Radverkehrskonzept des Landkreises  
P Maßnahme Markt Peiting  
S Maßnahme Stadt Schongau  
A Maßnahme Gemeinde Altenstadt

## Bezeichnung

- Keine Maßnahme notwendig
- Keine Maßnahme empfohlen
- - - - - Keine Maßnahme möglich
- Neubaumaßnahme
- Bauliche Maßnahme
- - - - - Bauliche und Punktuelle Maßnahme
- Bauliche und Beschilderungsmaßnahme
- - - - - Beschilderungsmaßnahme
- - - - - Beschilderungs- und Markierungsmaßnahme
- - - - - Markierungsmaßnahme
- Netzverlegung
- - - - - Punktuelle Maßnahme
- Vertiefende Untersuchung notwendig
- - - - - Keine Daten (z.B. Baustelle)

## Radverkehrskonzept Maßnahmenplan

N	17.09.2020	Maßstab: 1:32500
		