


# Änderung des Bebauungsplanes für das Dornauer Feld

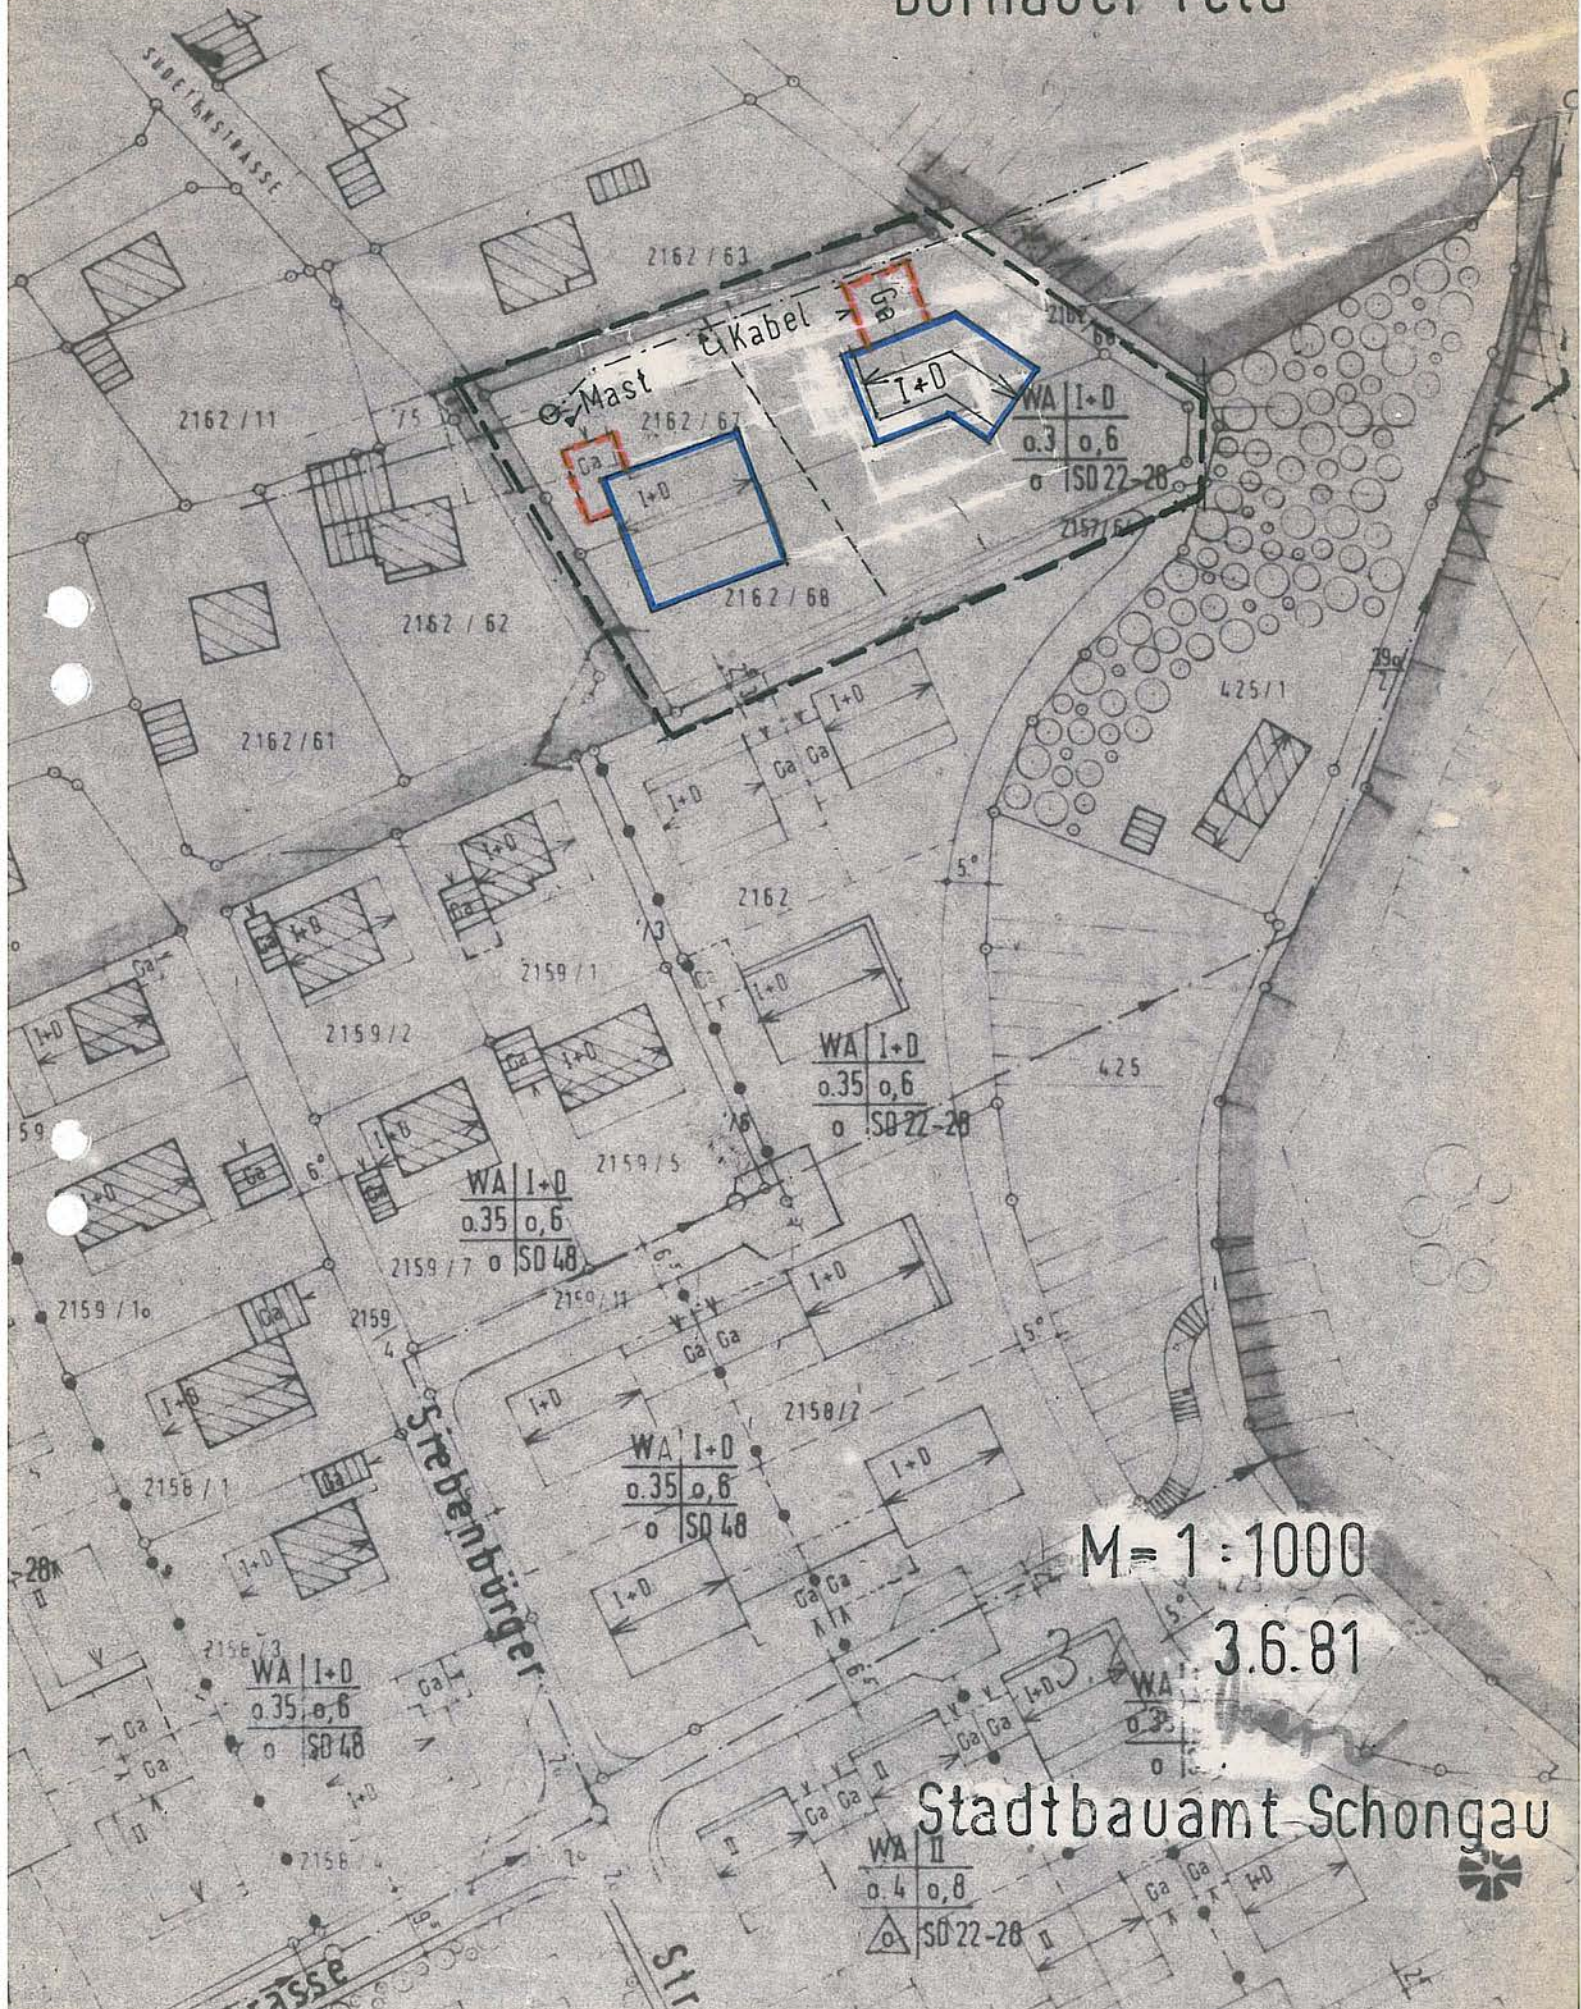

M = 1 : 1000  
3.6.81

Stadtbauamt Schongau

