


9. ÄNDERUNG BEBAUUNGSPLAN "WIESENWEG"

I FESTSETZUNG DURCH PLANZEICHEN

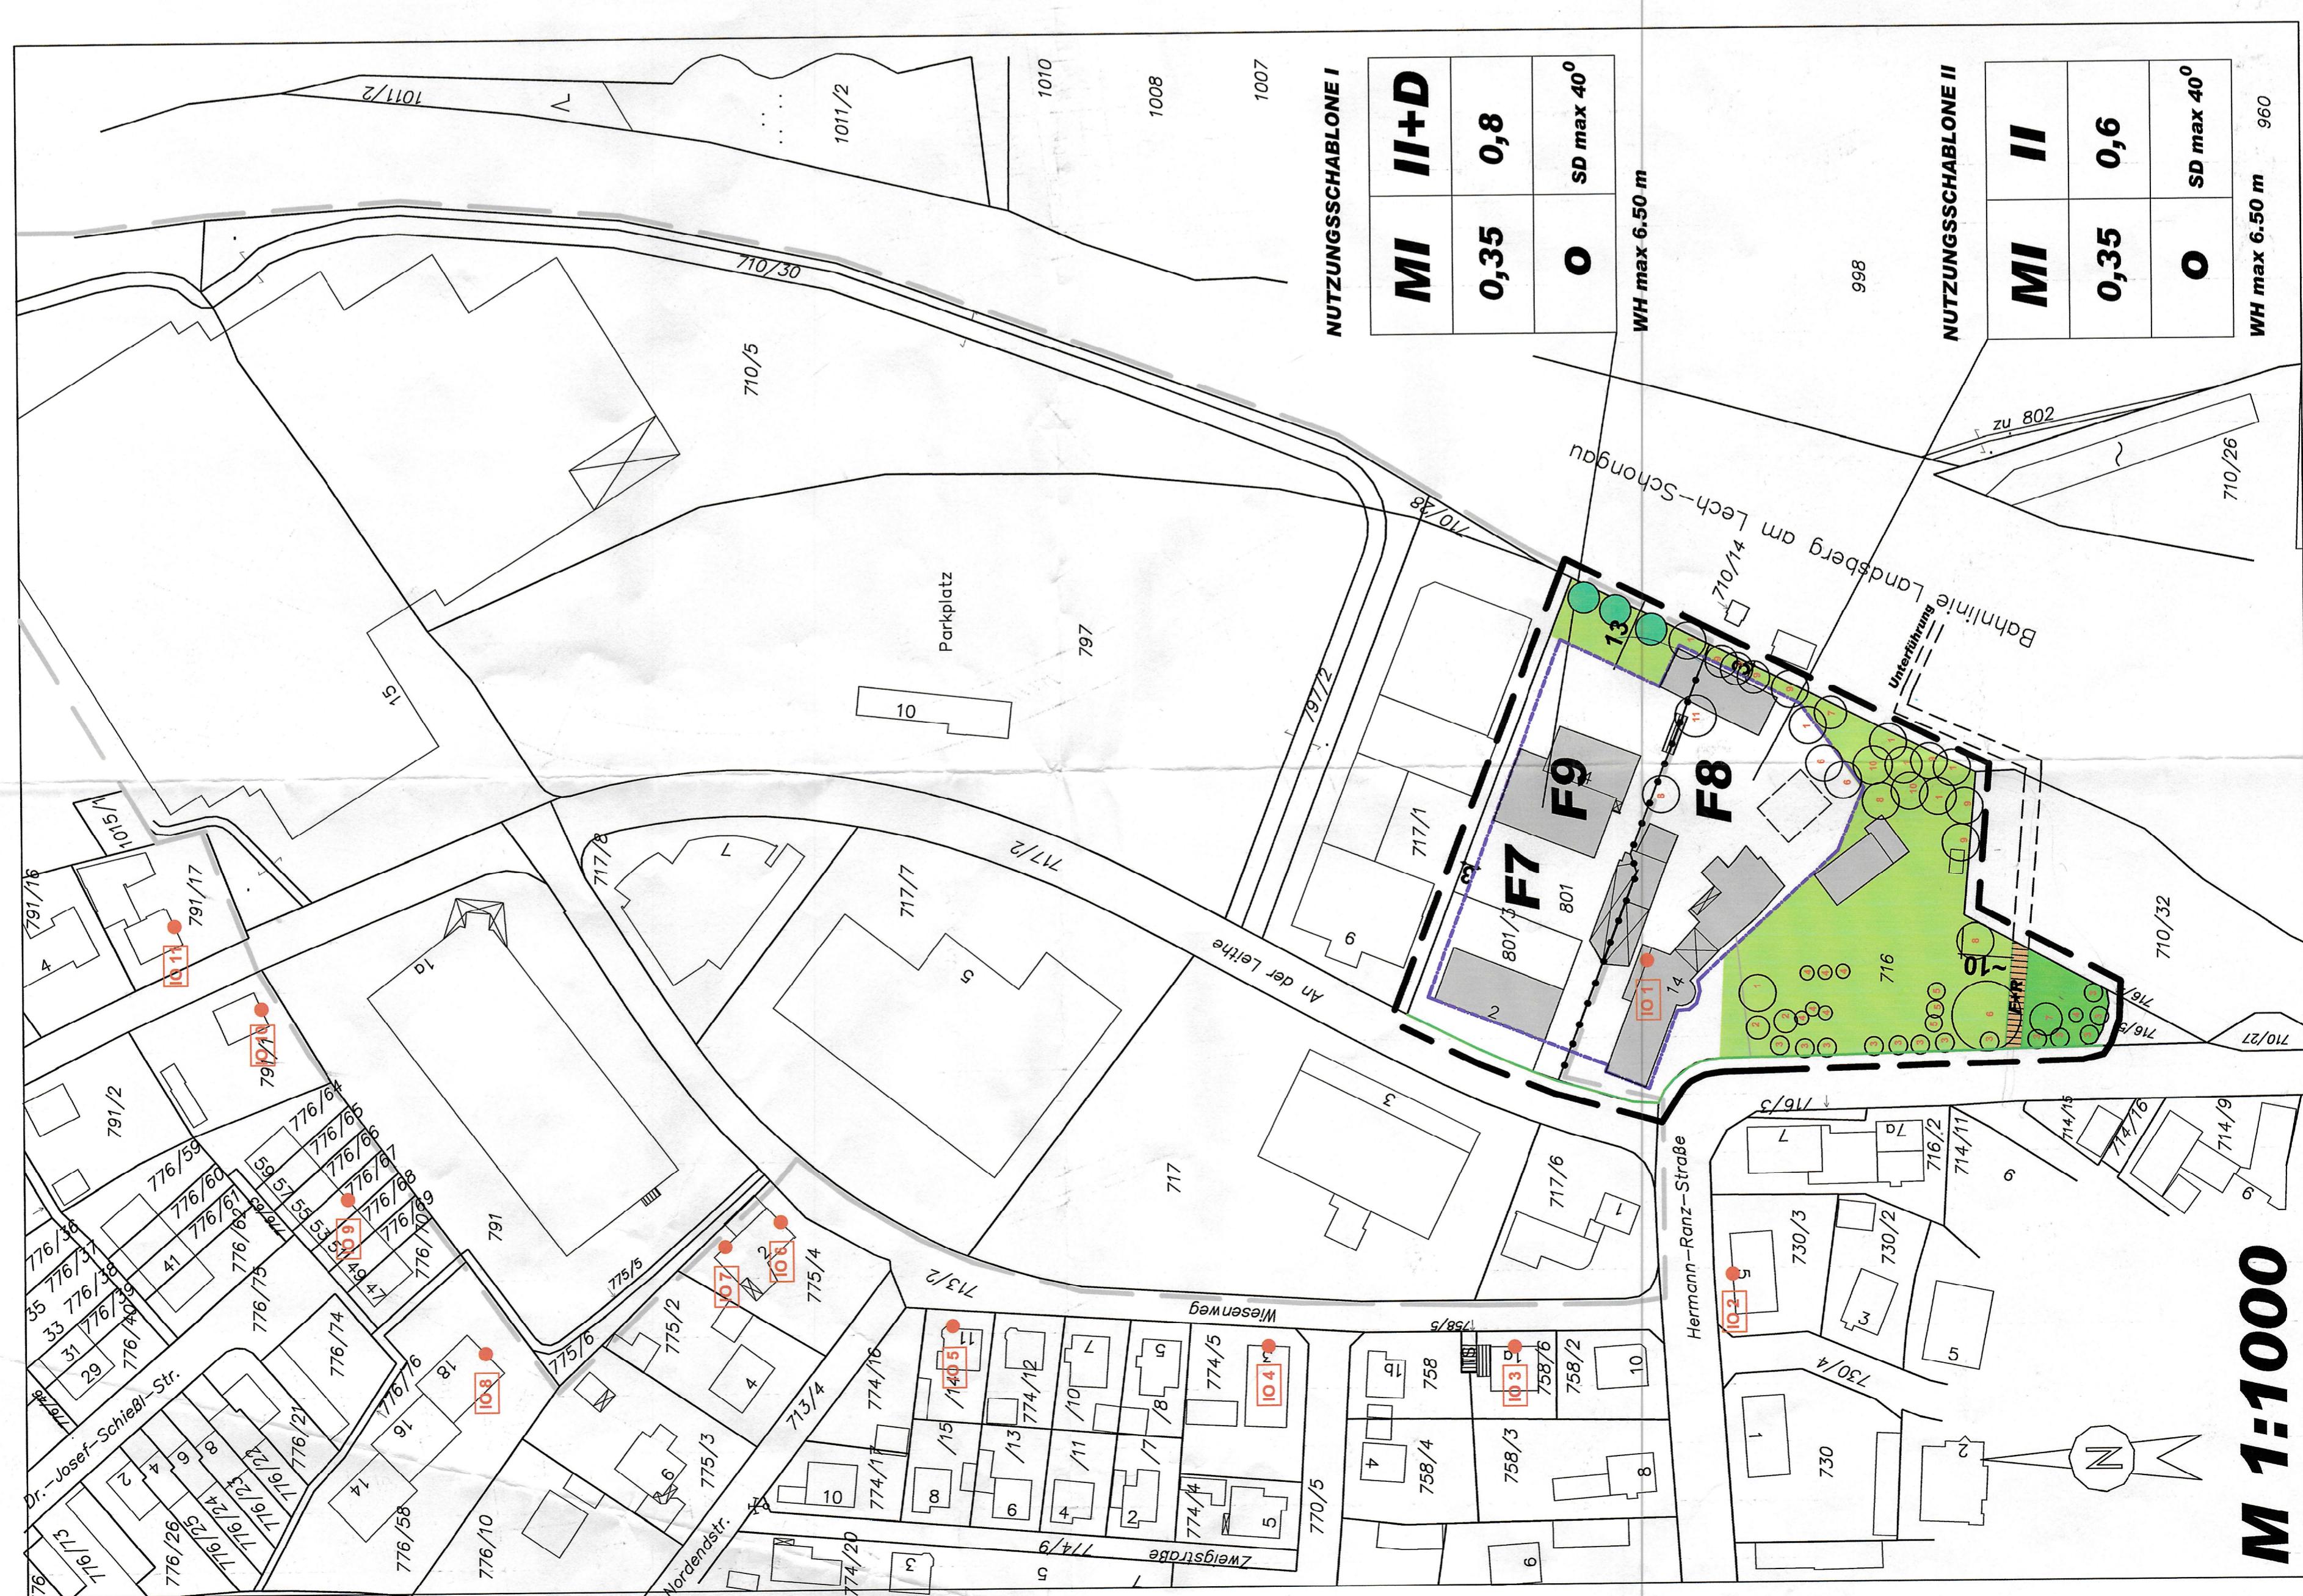

Nutzungsschablone mit Füllschema

25. Immissionsschutz

d) Die folgende Tabelle enthält die Festsetzungen der Immissionsschutzeinheiten flächenbezogenen Schallleistungspegel der Flächen F7, F8 und F9 in den Beurteilungszeiträumen Tag und Nacht.
Die Tabellenwerte der Flächen F1a bis F6 und F10 der 6. Änderung bleiben rechtsweisksam.

Fläche	L _{WA} Tag dB(A)	L _{WN} Nacht dB(A)
F7	55	40
F8	55	40
F9	55	40

Die nicht geänderten Festsetzungen der 6., 7. und 8. Änderung bleiben rechtsweisksam.

III. HINWEISE

vorgeschlagene Gebäudesituation

best. Flurstücknummer

best. Gebäude innerhalb des Geltungsbereiches

best. Gebäude außerhalb des Geltungsbereiches

best. Flurkennung

best. Grundstücksgrenze

best. Grundstücksort

best. Grundstücknummer

best. Grundstücksausweis

best. Grundstücksaus